

47 201
Kladný orgániz
ho zahrádkářsk
Střelnice Plzeň 49/1985
5583
523 00 Plzeň Bolevec

OBODNÍ NÁRODNÍ VÝBOR PLZEŇ 1-odbor výstavby a V

ulu obvod 25. výročí osvobození vlasti Sovětskou armádou
18 PLZEŇ, Sverdlovská 60

č.j. 85/1

Žadatel : Český zahrádkářský svaz ZO Střelnice Plzeň, zast.
Ing. Jaromírem Kasalem
Kaznějovská 41, 323 17 Plzeň

Účastníci řízení: Státní statek Křimice, 322 00
ZČE, Charkovské nábr. 1, 303 28 P l z e ň



NAŠE ZNAČKA VYRIZUJE / LINKA PLZEŇ
č.j. Výst./235/85-Št Študlarová/36 7.5.1985

Územní rozhodnutí č. 242/1

Příloha pro navrhovatele: ověřený situační výkres v měř. 1:1000.

R o z h o d n u t í

Dne 18.4.1985 podala základní organizace Českého zahrádkářského svazu "Střelnice Plzeň" u zdejšího odboru návrh na vydání územního rozhodnutí o využití pozemku č.kat. 1689 k.ú. Bolevec pro zahrádkářské účely.

Navrhovatel k žádosti předložil kladná stanoviska a vyjádření všech orgánů a organizací, jejichž zájmy mohou být změnou využití dotčeny, a proto nebylo prováděno oznámení zahájení územního řízení.

Odbor výstavby ObvNV Plzeň 1 posoudil návrh podle § 37 stavebního zákona č.50/1976 Sb., a vydává podle § 39 a 40 cit. zák., a § 1 vyhl. č.85/1976 Sb.

ú z e m n í r o z h o d n u t í o v y u ž i t í ú z e m í
pozemku č.kat. 1689 k.ú. Bolevec pro zahrádkářské účely, včetně umístění společného hospodářského objektu, 2 studní a vyrovnávací nádrže na vodu. Pozemek leží severně od sídliště Košutka, vedle svazarmovské střelnice.

Pro využití území k zahrádkářským účelům a pro projektovou přípravu se stanovují tyto podmínky :

- 1.) Na uvedeném pozemku se na dobu dočasnou - do 31.12.2000 - povolí zřídit zahrádkovou osadu s možností společného hosp. objektu, zařízení pro užitkovou vodu.
- 2.) Osada bude oplocena jednotným průhledným drátěným plotem s příjezdem a přístupem z komunikace č.kat. 3008 k.ú. Bolevec (od Svazarmu). Oplocení jednotlivých zahrádek může být pouze živým plotem. Způsob oplocení pod el. vodiči bude navržen tak, aby v případě potřeby údržby vodičů nebo stožárů byl umožněn příjezd potřebné mechanizace.

Stráž Plzeň - 104 5465

TELEFON
52 00 02

BANKOVNÍ SPOJENÍ
SBCS Plzeň, č. ú. 10.6-311

ICO
256391

Úřední dny:
pondělí, středa

- 3.) Společný hospodářský objekt bude navržen, vzhledem k časovému omezení stavby jako lehká, snadno demontovatelná stavba, bez podsklepení, o maximální zastavěné ploše 270 m² V objektu budou umístěny jednotlivé boxy pro každého uživatele pozemku, které by sloužily pro uschování potřebného zahrádkářského nářadí, převlečení a krátkodobý úkryt před deštěm, o velikosti max. 5,0 m²/1 uživatele. Dále bude objekt obsahovat sklad pro společný materiál a minimální sociální zařízení s nepropustnou jámkou na vyvážení. Návrh hospod. objektu v tužkovém provedení bude předložen k odsouhlasení zdejšímu odboru.
- 4.) V plném rozsahu budou dodrženy podmínky rozhodnutí o předchozím souhlasu s trvalým odnětím zem. půdy, vydané odborem VLHZ NVmP dne 28.3.1985 čj. VLHZ/300/85-Vr.
- 5.) Umístění objektu bude navrženo mimo ochranných pásem stávajících vedení ZČE, která činí 15 m od roviny proložené krajními vodiči. V plném rozsahu budou respektovány podmínky vyjádření ZČE z 5.6.1984 čj. 5100/Š.
- 6.) Na pozemku osady se nesmí umísťovat žádné jiné drobné stavby a garáže. Komunikace nebudou zpevňovány.
- 7.) Pitná voda bude řešena donáškou.
- 8.) Územní rozhodnutí platí dva roky od nabytí jeho právní moci. Nepozbude však platnosti jestliže v této době bude podána žádost o stavební povolení.

O d ů v o d ě n í :

Zřízení zahrádkové osady na dobu časově omezenou bylo projednáno se všemi zainteresovanými orgány státní správy, a k užívání pozemku pro tyto účely byla sepsána smlouva o dočasném užívání mezi Státním statkem Křimice a Českým zahr. svazem Plzeň dne 1.3.1984. Využití pozemku pro dané účely je v souladu s usnesením vlády o předávání nevhodných zem. ploch k zemědělské velkovýrobě pro využití společenským organizacím.


P o u č e n í : Proti tomuto rozhodnutí lze se odvolat do 15 dnů od jeho doručení k OÚPA NVmP, podáním u zdejšího odboru.



Vedoucí odboru výstavby a VHZ
Stanislav Mašek

Na vědomí : archivní spis
NVmP-OÚPA
ÚHA
Geodesie Plzeň-město
MHS, Hradištská 30
vlastní


Správní poplatek dle vyhl. FMP č.162/76 Sb., ve znění vyhl. č. 166/80 Sb., pol.29 zaplacen v hodnotě Kčs 50,---

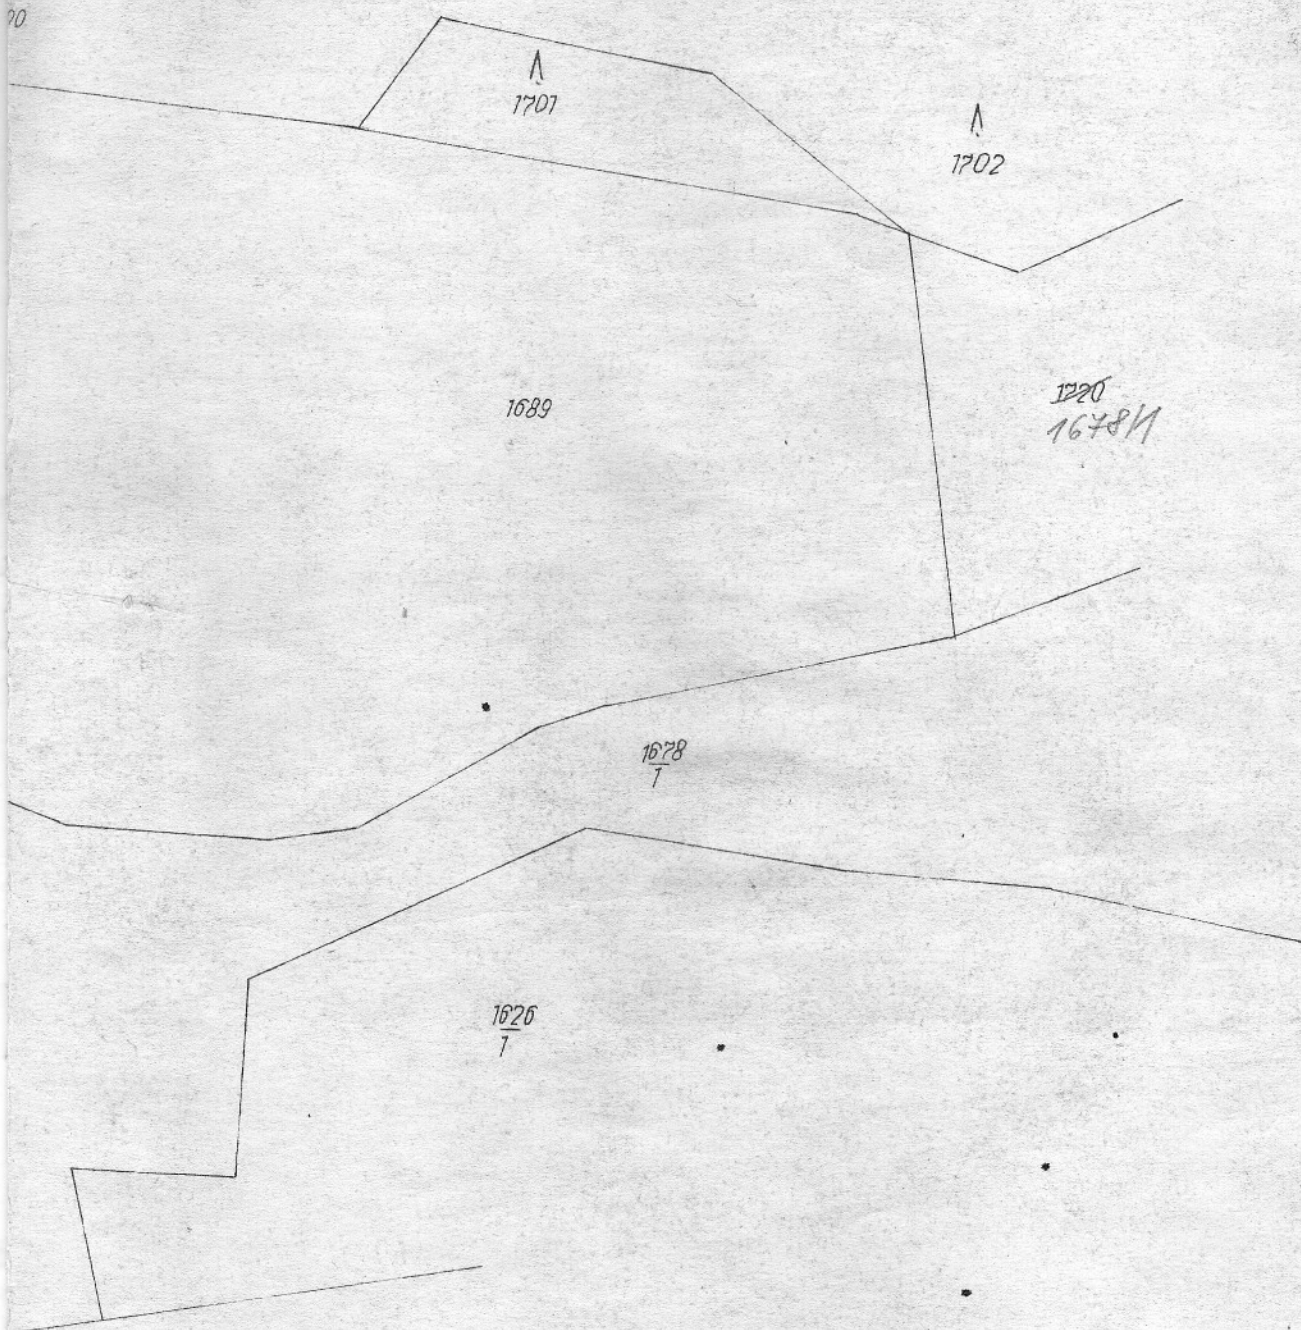

Název organizace Geodézie n.o.p. Plzeň Střed. geodézie Plzeň město	Okres	Plzeň - město	Obec	Plzeň - 1	Kat. území	Bolevec
	Císlo zakázky	99380-424-84	Mapový list č.	9-2/44,36	Měřítko	1 : 1 000
SNÍMEK POZEMKOVÉ MAPY						
Vyhotovil	Potvrdil		<div style="border: 1px solid black; padding: 5px; width: fit-content; margin: auto;"> Geodézie, n. p., Plzeň střed. geodézie Plzeň město Telčovic 13 PLZEŇ (5) Podpis, razítko </div>			
Dne	Dne					
Pechová	Svobodová					

3.4.2014

Základní organizace
Českého zahradnického svazu
střelnice Píseň
Ev.č. 30502
IČ: 4979885
Píseň-Bolevec

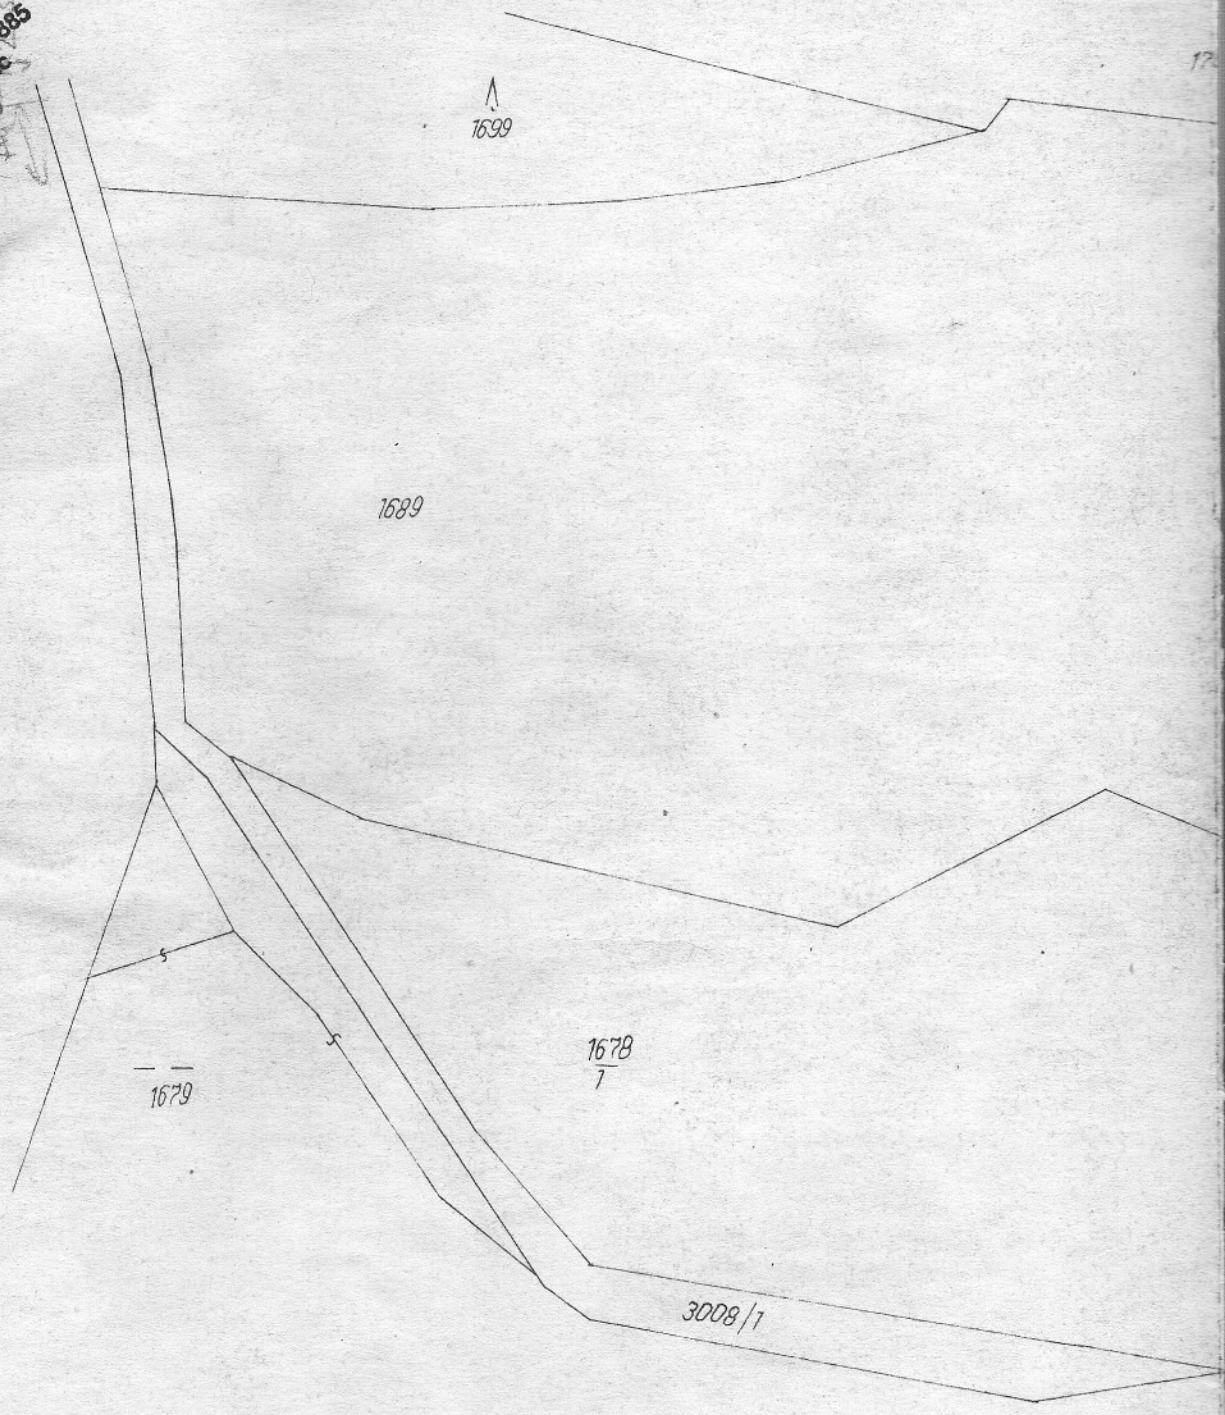

1 : 1000