S E Z N A M S O U Ř A D N I C (S-JTSK)

= ČÍSLO BODU	Y	X	Poznámka
31-298	749559.29	966821.77	původní hraniční znak z plastu
31-299	749567.32	966830.73	původní hraniční znak z plastu
31-300	749579.29	966833.01	původní hraniční znak z plastu
31-302	749556.60	966810.39	původní hraniční znak z plastu
34-19	749814.94	966706.65	zabetonovaná trubka
35-106	749842.54	966765.42	ocelový hřeb v asfaltu
133-1	749839.19	966757.44	zabetonovaná trubka
133-2	749804.34	966799.29	zabetonovaná trubka
133-11	749778.17	966829.29	původní hraniční znak z plastu
133-13	749797.62	966807.36	zabetonovaná trubka
133-14	749788.36	966811.74	zabetonovaná trubka
248-91	749806.04	966797.25	zabetonovaná trubka
248-115	749836.70	966752.22	zabetonovaná trubka
291-1	749834.94	966748.53	původní hraniční znak z plastu
386-100	749596.40	966829.84	sloupek plotu
386-112	749750.72	966837.73	sloupek plotu
386-304	749787.00	966648.16	zabetonovaná trubka
386-314	749596.78	966831.36	zabetonovaná trubka

VYTYČOVACÍ NÁČRT

pro vytyčení hranic pozemků
částí p.p.č. 384/2 a 384/63

Číslo zakázky:	538-101/2012
Okres:	Děčín
Obec:	Děčín
Kat. území:	Chrochvice
Mapový list:	DKM

Vyhotovil:

Ing. Milan Syrůček
Tržní 110/17
405 02 Děčín IV

Náležitostmi a přesnosí odpovídá právním předpisům.

Ing. Milan Syrůček
Položka seznamu ČÚZK č. 560/95 v rozsahu podle § 13. odst. 1 písm. b), c) zák. č. 200/1994 Sb.
úředně oprávněný zeměměřický inženýr

Vytyčené lomové body byly v terénu označeny předepsaným způsobem:

viz seznam souřadnic

Osoba způsobilá vykonávat zeměměřickou činnost:

Krista Gallertová

Dne: 21.května 2012

Vytyčovací náčrt ověřil úředně oprávněný zeměměřický inženýr

Ing. Milan Syrůček

Dne: 21.května 2012 Číslo: 106/2012

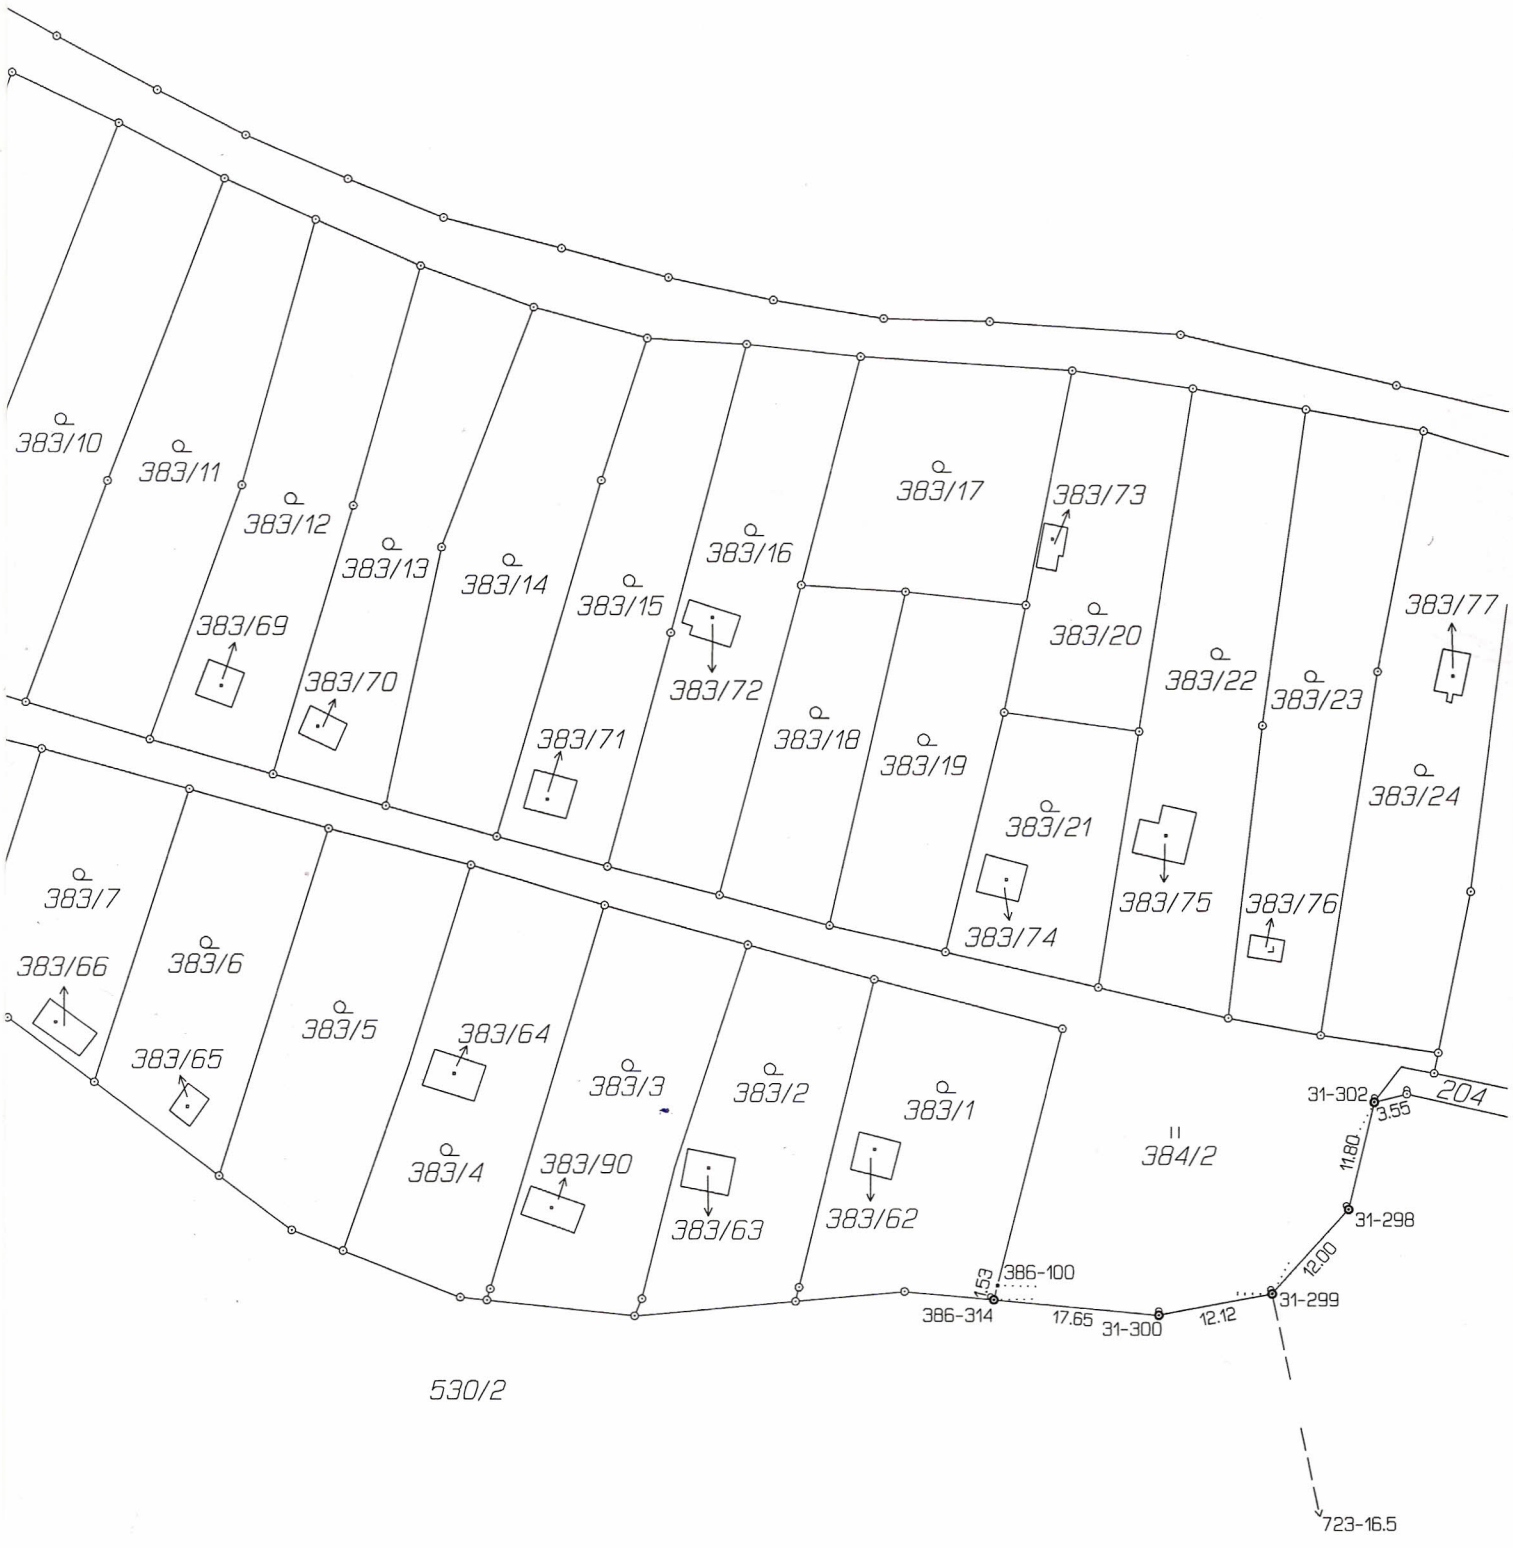
383/10
383/11
383/12
383/13
383/14
383/15
383/16
383/17
383/73
383/69
383/70
383/72
383/18
383/19
383/20
383/22
383/23
383/77
383/71
383/24
383/21
383/75
383/76
383/74
383/7
383/66
383/6
383/65
383/5
383/64
383/3
383/2
383/1
383/4
383/90
383/63
383/62
384/2
204
31-302
3.55
11.80
31-298
12.00
31-299
386-100
1.53
386-314
17.65
31-300
12.12
530/2
723-16.5

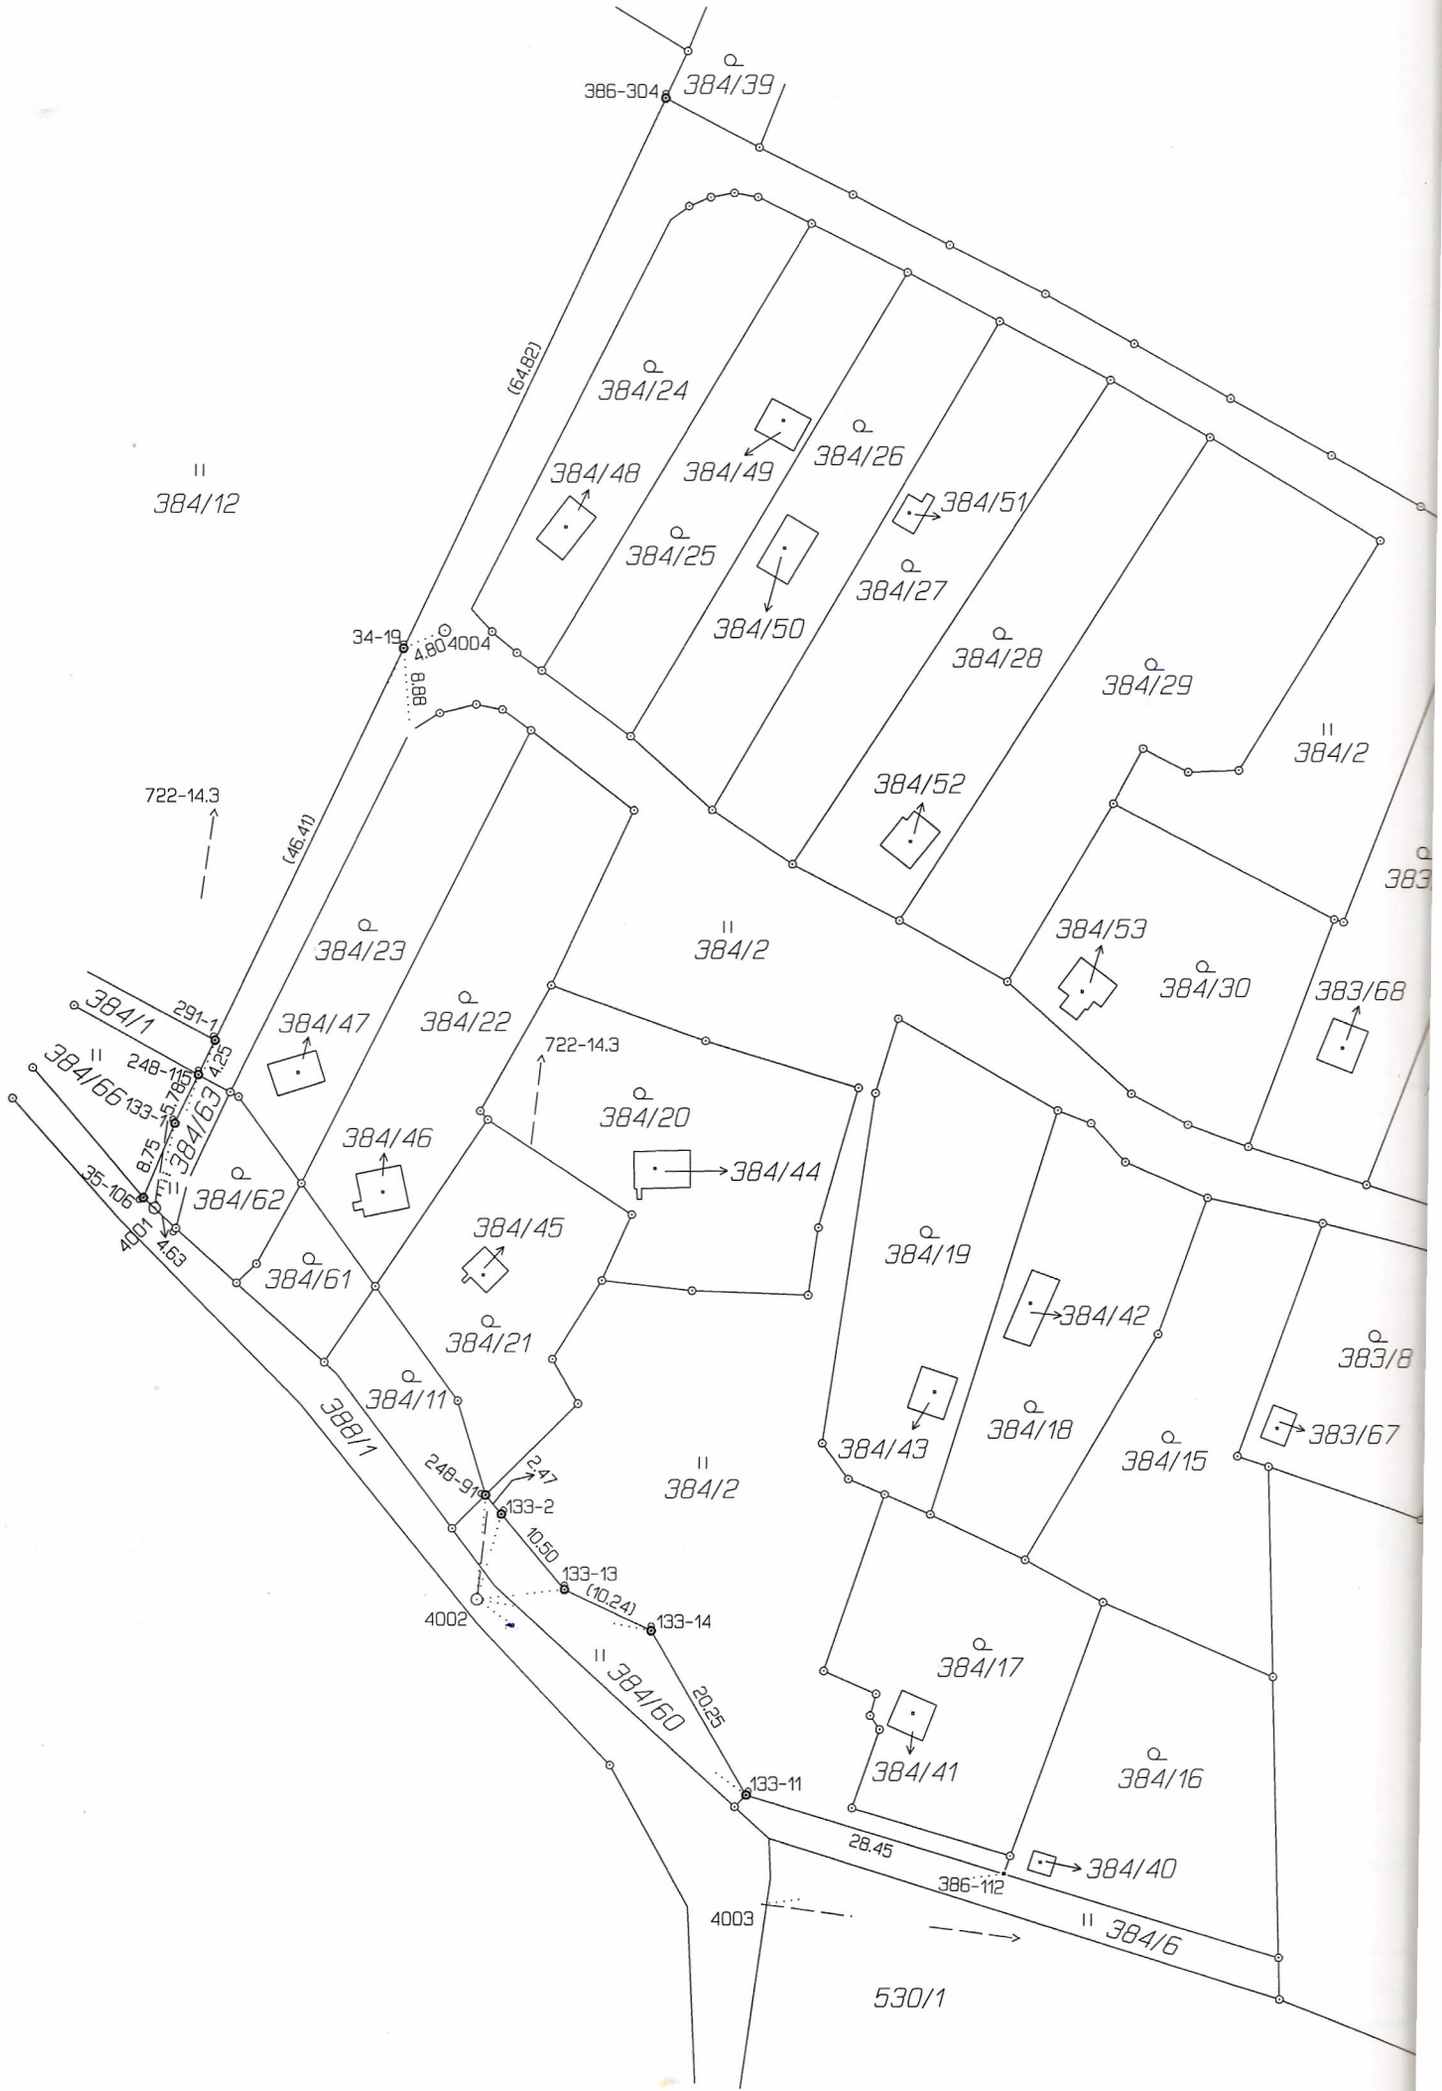

384/39
386-304
(64.82)
384/24
384/48
384/49
384/26
384/51
384/25
384/50
384/27
384/28
384/29
384/2
384/12
34-19
4.80
4004
8.88
722-14.3
(46.41)
384/52
384/23
384/2
384/53
384/30
383/68
384/1
291-1
384/47
384/22
722-14.3
384/66
248-115
4.25
133-1
5.78
384/63
384/20
384/46
384/44
8.75
35-106
384/62
4001
4.63
384/45
384/19
384/61
384/42
384/21
383/8
384/11
384/18
383/67
388/1
384/43
384/15
248-91
2.47
133-2
384/2
10.50
133-13
(10.24)
4002
133-14
384/17
384/60
20.25
384/41
384/16
133-11
28.45
384/40
386-112
4003
384/6
530/1